





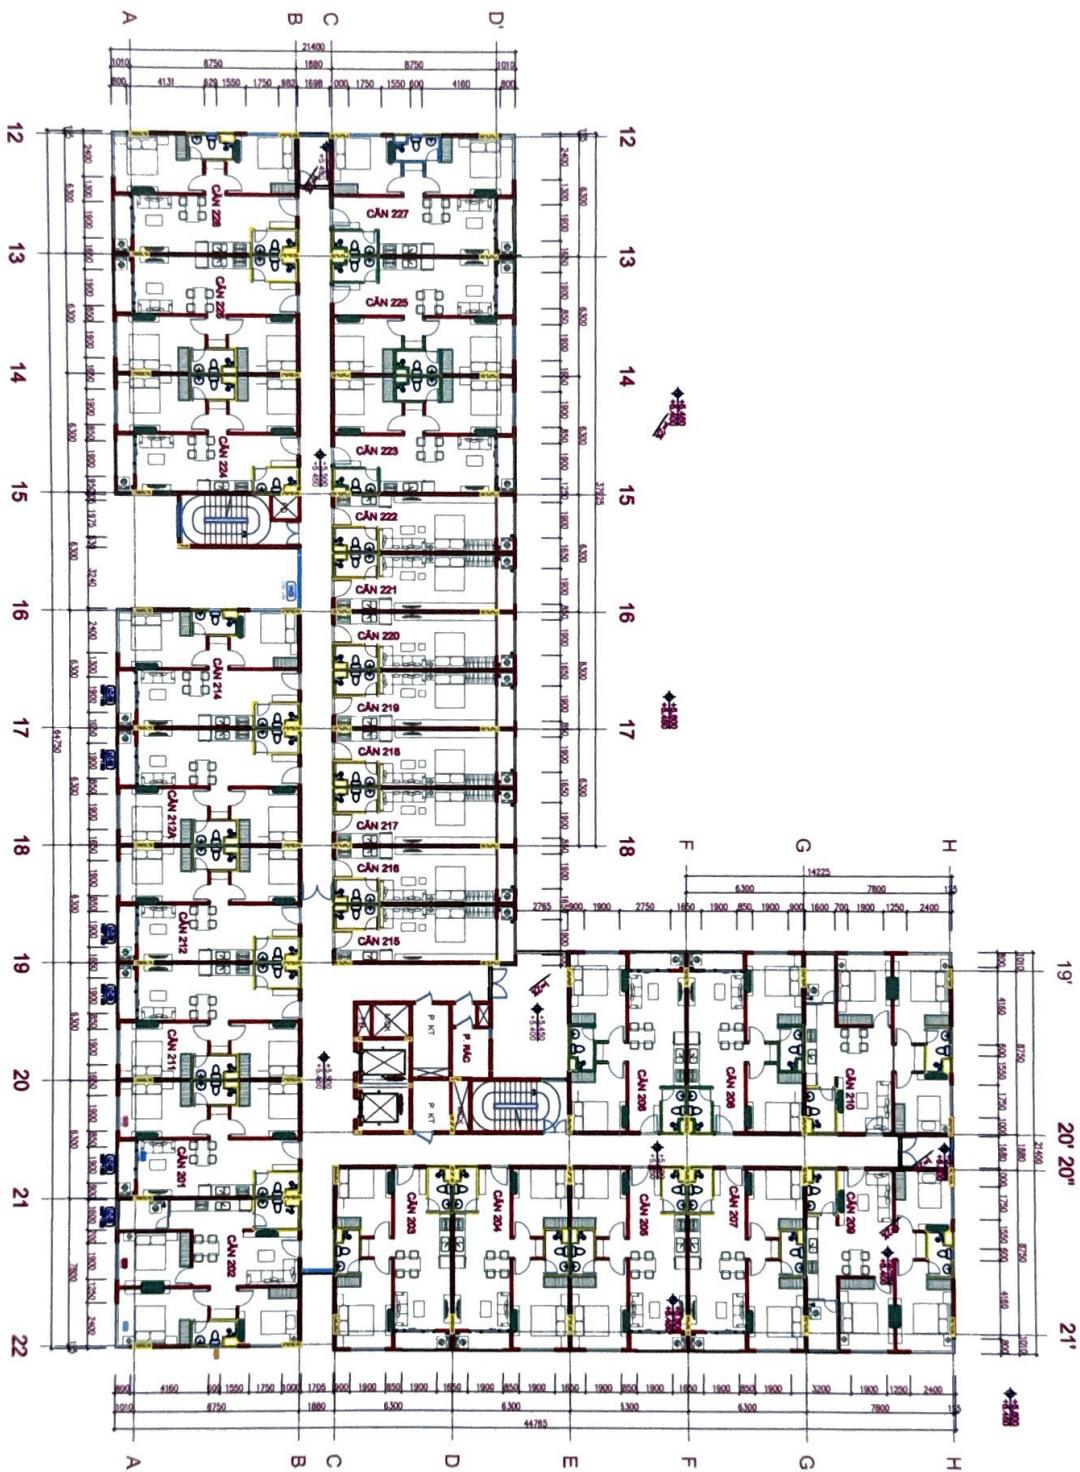

MẶT BẰNG CĂN HỘ TẦNG 2

TỶ LỆ 1/150


|   |                |
|---|----------------|
| DỰ ÁN ĐTHD KINH NHÀ Ở TẠI BÊN CẠNH CÔNG VIÊN KINH PHÚC BÀ<br>BẢNG MỤC: THI CÔNG XÂY DỰNG NHÀ CHÈM NG 07 OXKD-1<br>BÊN BÊN VÀ BÊN LƯC, THI VÀ PHÚ THẠ, THẠ PHÚ THẠ |                |
| TÊN BẢN VẼ   | SỐ HIỆU BẢN VẼ |
| MẶT BẰNG TẦNG 2   | AA-02-003 (1)  |

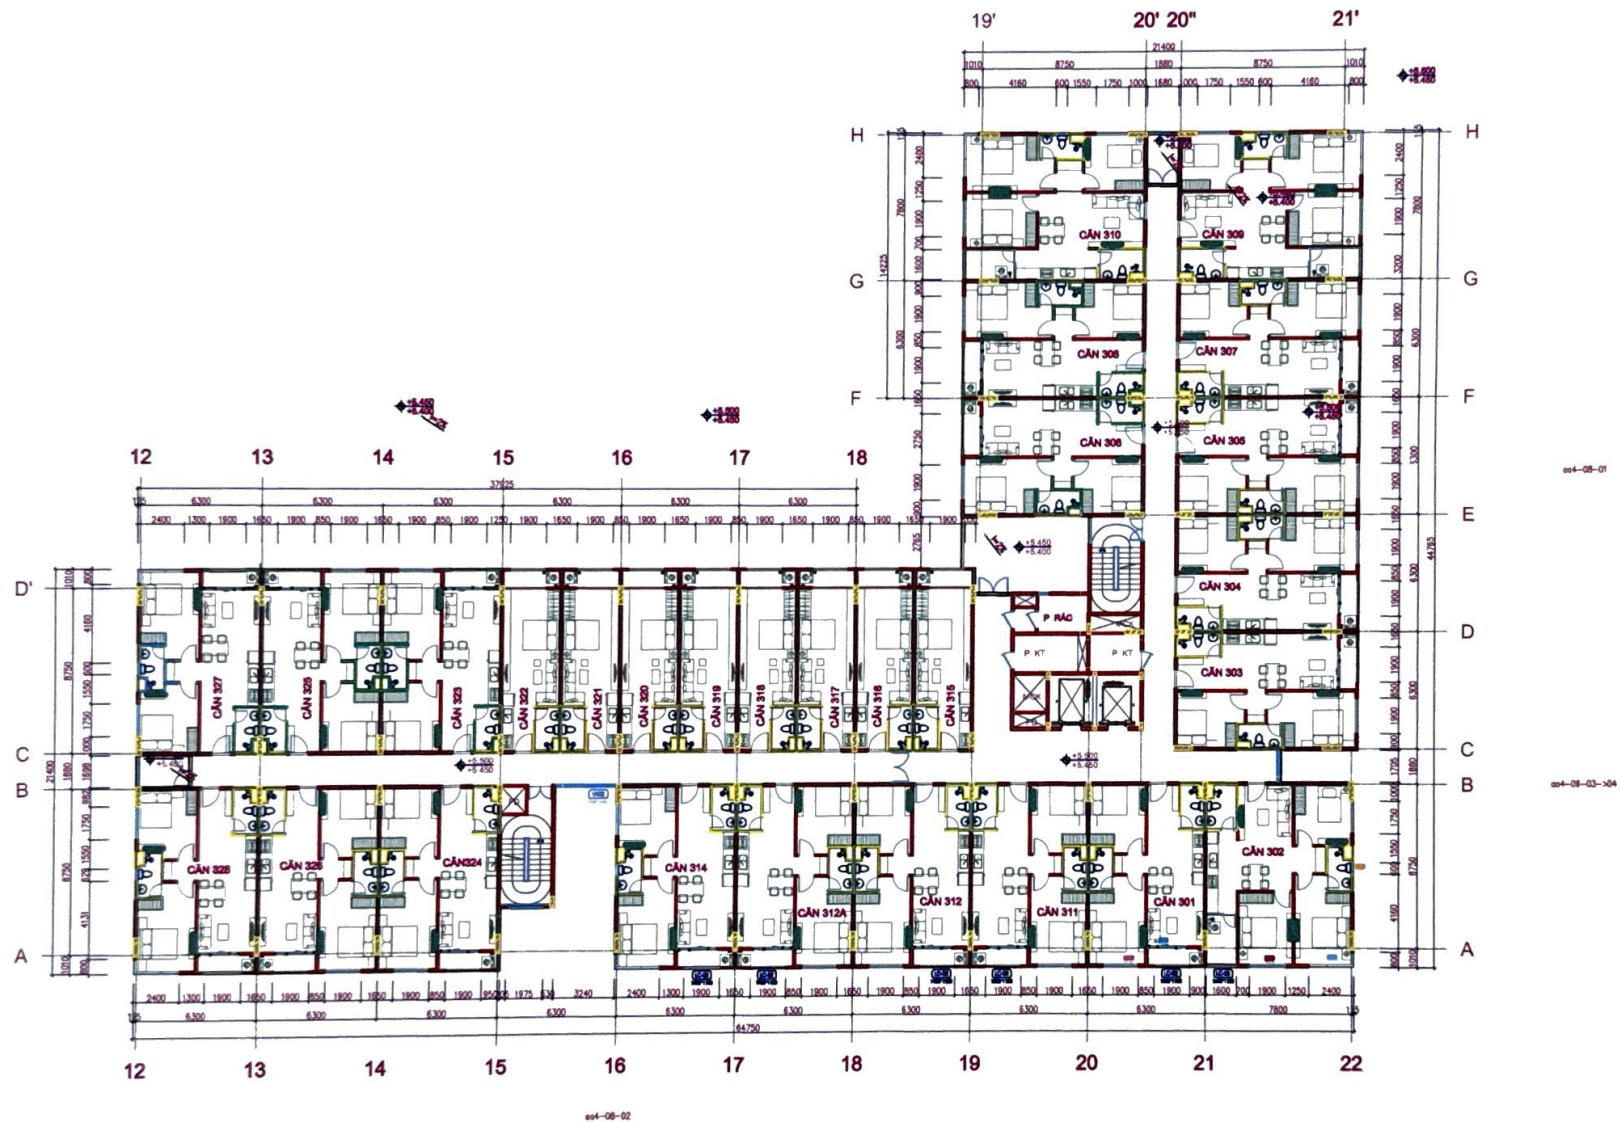

MẶT BẰNG CÁN HỘ TẦNG 3

TỶ LỆ 1/150

|   |                 |
|---|-----------------|
| DỰ ÁN: ĐTXD KHU NHÀ Ở XÃ HỘI CHO CÔNG NHÂN KCN PHÚ HẠ<br>HẠNG MỤC: THI CÔNG XÂY DỰNG NHÀ CHUNG CƯ OXH2-1<br>ĐỊA ĐIỂM: XÃ HÀ LỘC, THỊ XÃ PHÚ THỌ, TỈNH PHÚ THỌ |                 |
| TÊN BẢN VẼ:   | SỐ HIỆU BẢN VẼ: |
| MẶT BẰNG TẦNG 3   | AA4-02-004 (1)  |

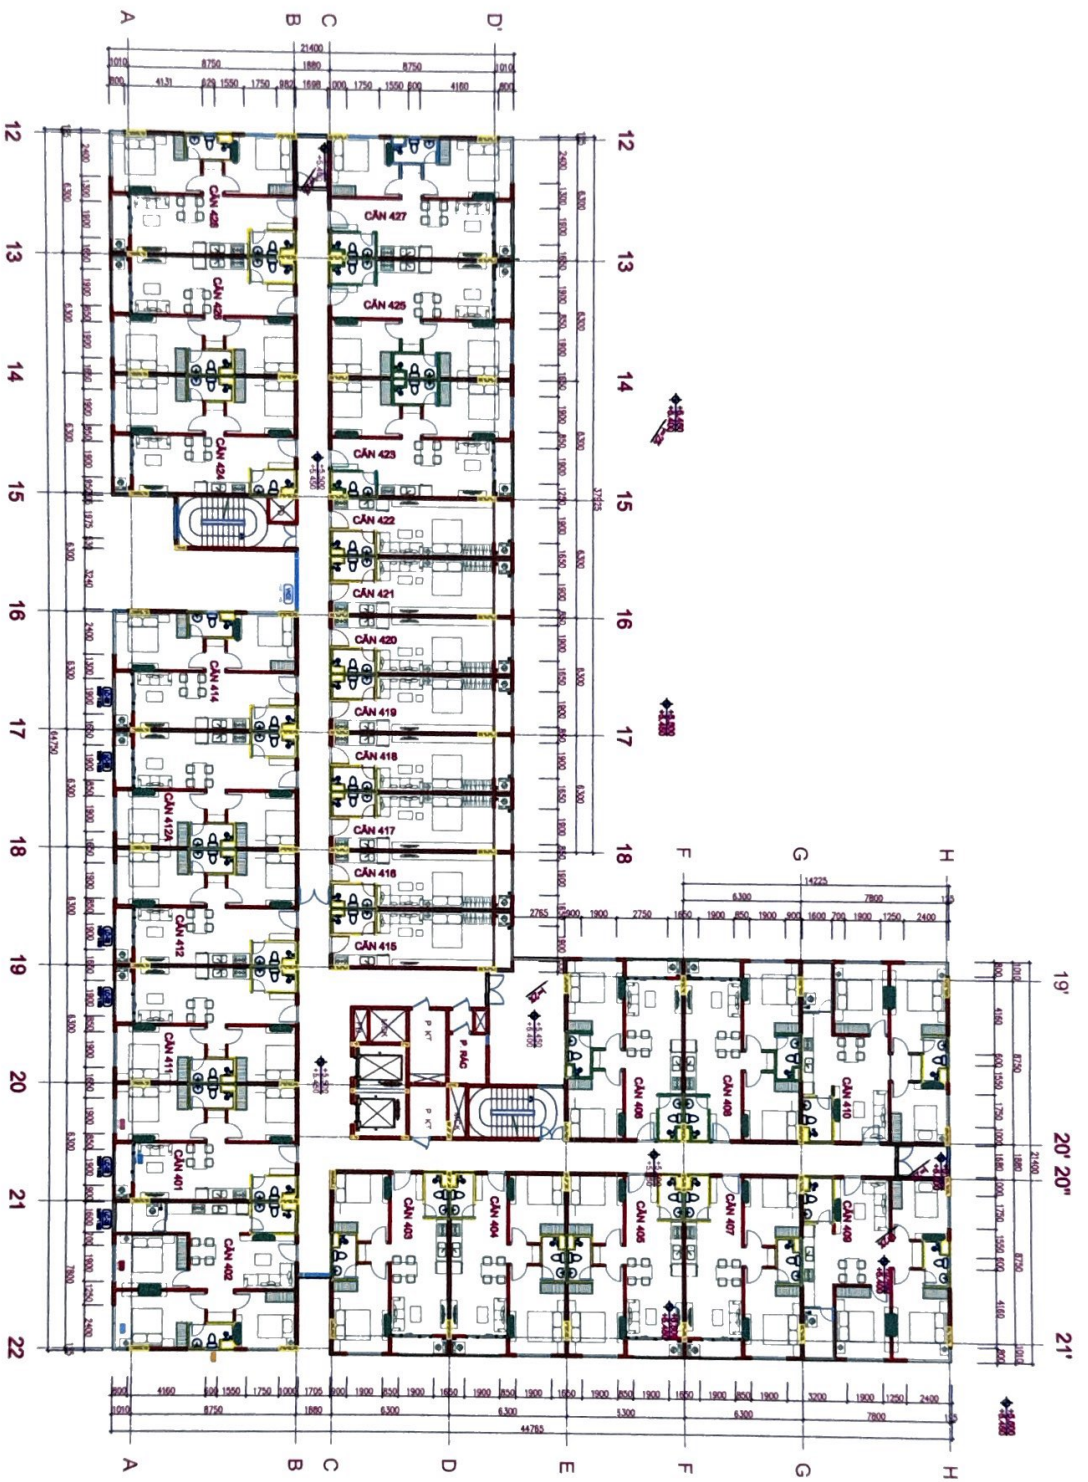

MẶT BẰNG CĂN HỘ TẦNG 4

Tỷ lệ 1/150


04-06-02

04-06-02-04

04-06-01

|   |                |
|---|----------------|
| DỰ ÁN: DỰ ÁN KHU NHÀ Ở XÃ HỘI CHO CÔNG NHÂN KINH PHÚ HÀ<br>BẢNG MỤC: THI CÔNG XÂY DỰNG NHÀ CHUNG CƯ C02B-1<br>ĐỊA ĐIỂM: XÃ HÀ LỘC, THỊ XÃ PHÚ THỌ, TỈNH PHÚ THỌ |                |
| TÊN BẢN VẼ   | SỐ HIỆU BẢN VẼ |
| MẶT BẰNG TẦNG 4   | AAA-02-004 (1) |

# MẶT BẰNG CĂN HỘ TẦNG 5

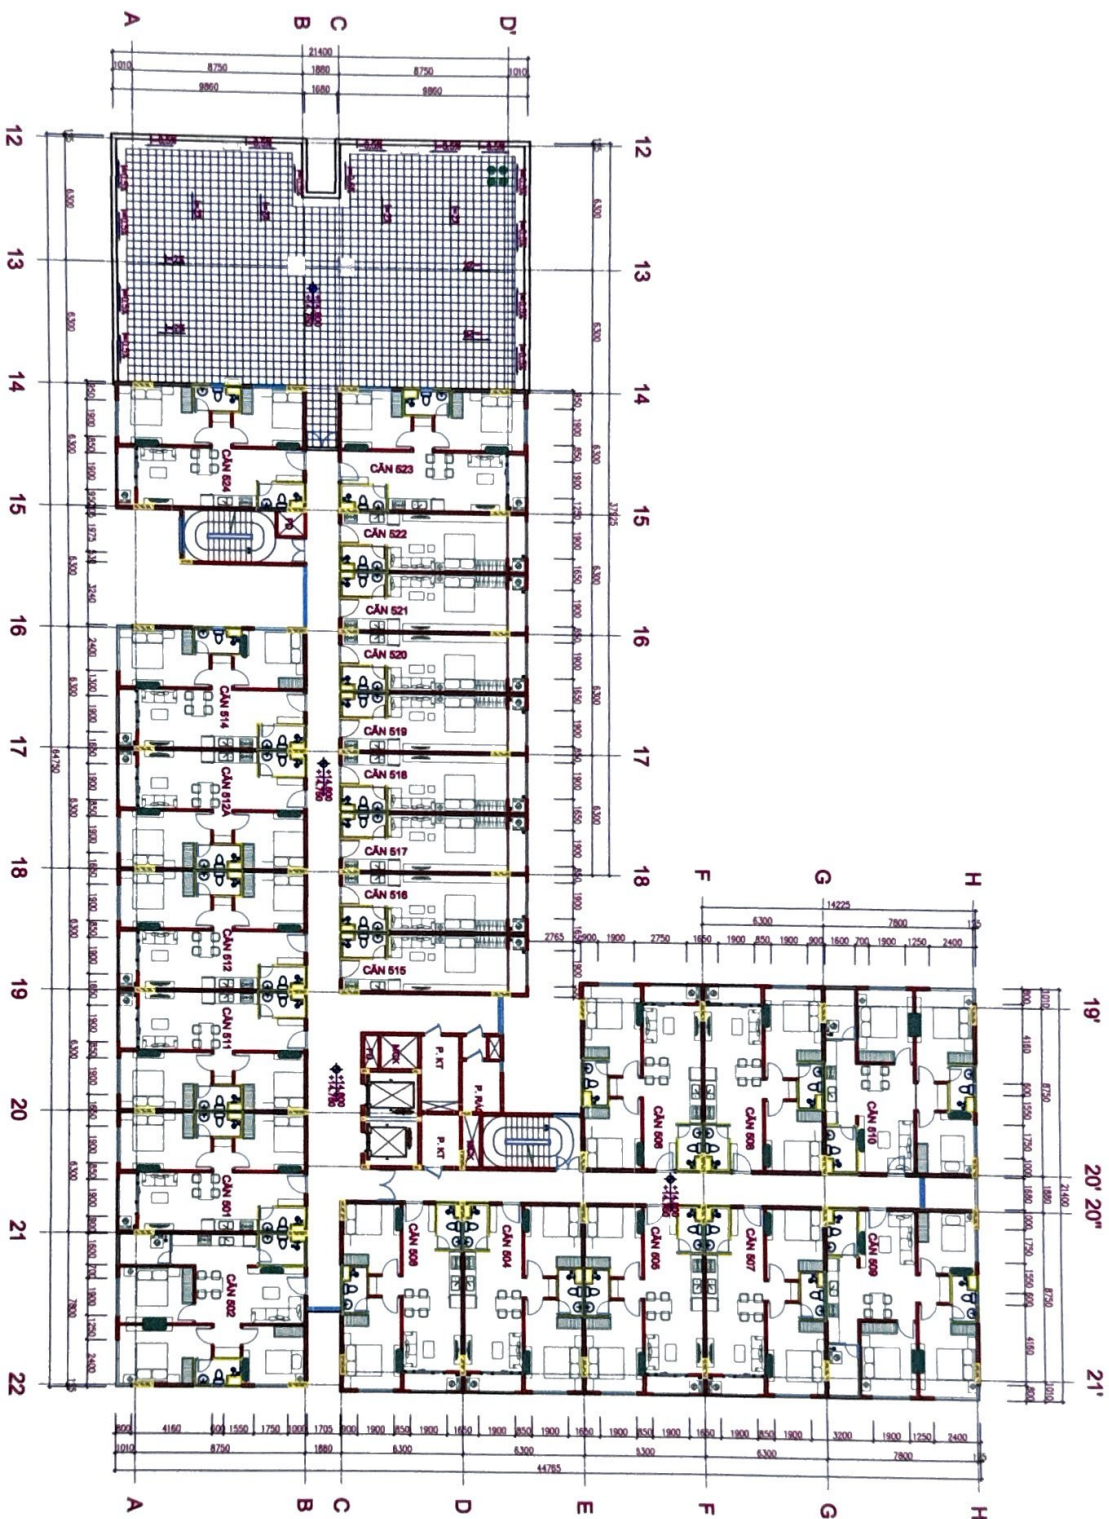


04-08-02

04-08-02-04

04-08-03

|   |                |
|---|----------------|
| DỰ ÁN: BTXD KHU NHÀ Ở XÃ HỘI CHO CÔNG NHÂN KINH PHÚ BÀ<br>HANG MỤC THI CÔNG XÂY DỰNG NHÀ CHANG CƯ 02B2-1<br>ĐỊA ĐIỂM: XÃ BÀ LỘC, THỊ XÃ PHÚ THỌ, TỈNH PHÚ THỌ |                |
| TÊN BẢN VẼ   | SỐ HIỆU BẢN VẼ |
| MẶT BẰNG TẦNG 5   | A.4-02-005 (1) |

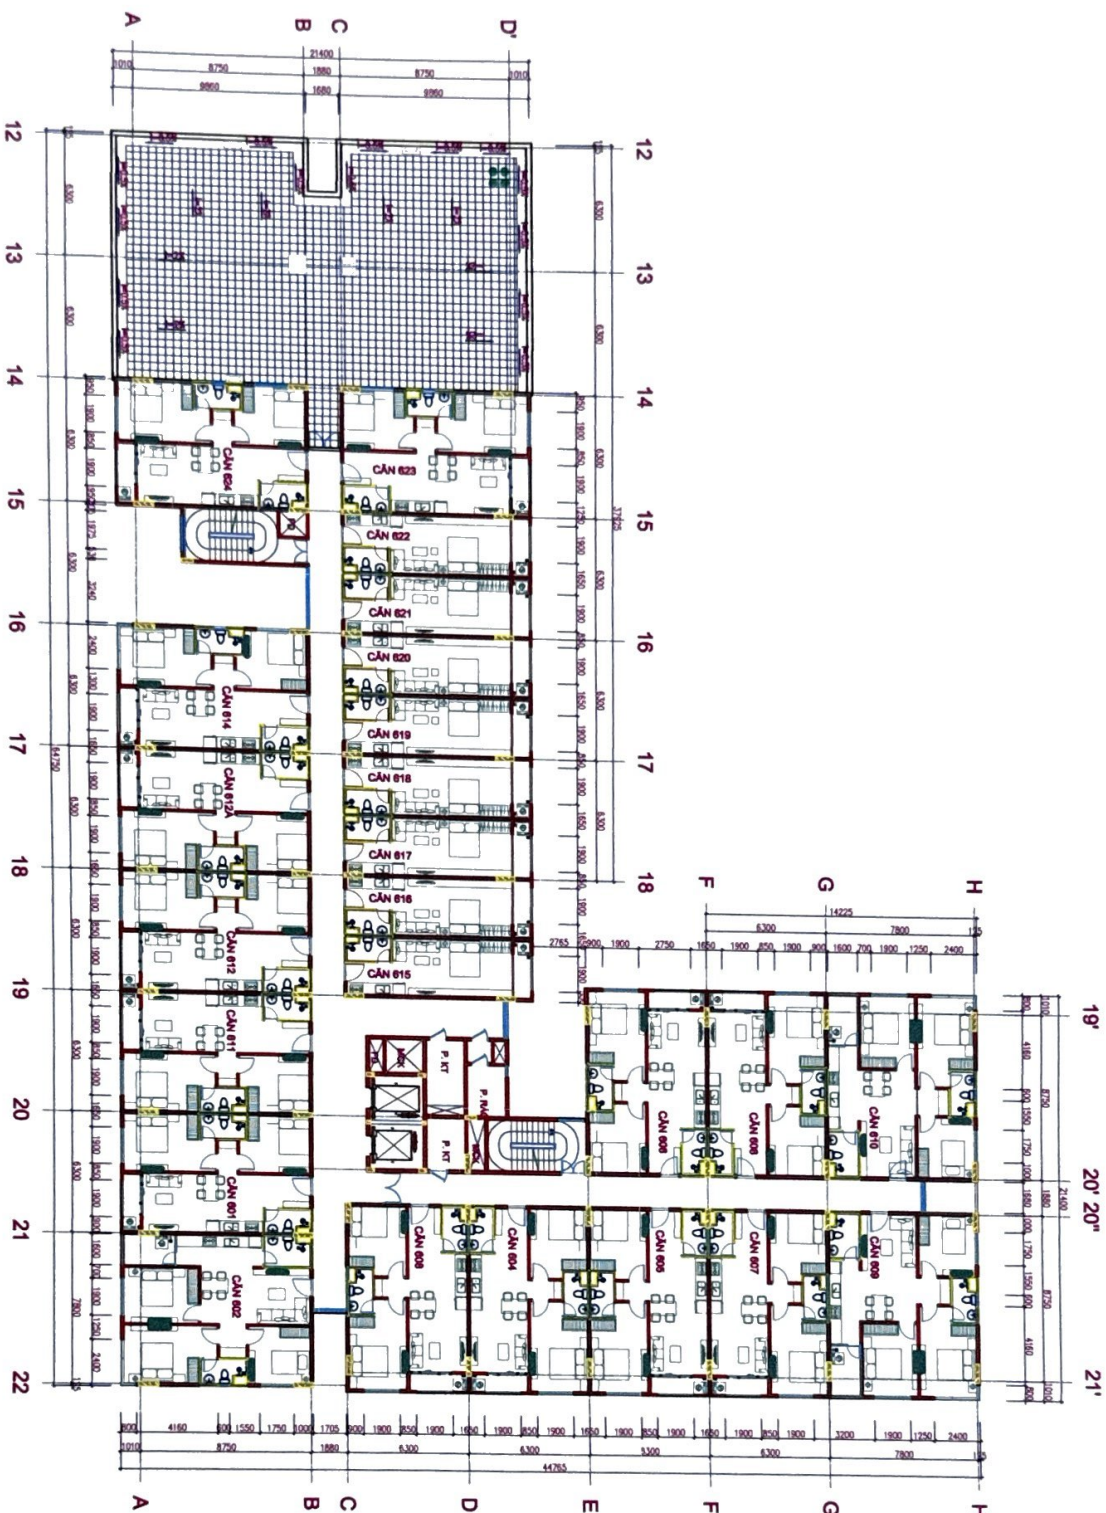

# MẶT BẰNG CĂN HỘ TẦNG 6

|   |                |
|---|----------------|
| <p>DỰ ÁN: DỰ ÁN KINH DOANH Ở XÃ HỘI CHO CÔNG NHÂN KINH PHÚ BÀ RANG MỘC, THỊ TRƯỜNG XÂY DỰNG NHÀ CHUNG CƯ OXED-1</p> |                |
| <p>ĐỊA ĐIỂM: XÃ BÀ LỘC, THỊ XÃ PHÚ THOÀ, TỈNH PHÚ THOÀ</p>                                                          |                |
| TÊN BẢN VẼ   | SỐ HIỆU BẢN VẼ |
| MẶT BẰNG TẦNG 6   | AAA-02-005 (1) |